THỐNG KÊ BẢN VẼ

STT	KÍ HIỆU	TÊN BẢN VẼ	TỈ LỆ
	000 - THÔNG TIN CHUNG		
01	AR-GE-000	BÌA HỒ SƠ	1:1
02	AR-GE-001	THỐNG KÊ BẢN VẼ	1:1
03	AR-GE-002	THỐNG KÊ VẬT LIỆU HOÀN THIỆN	1:1
04	AR-GE-003	BẢN VẼ HIỆN TRẠNG KHU ĐẤT	1:200
05	AR-GE-004	MẶT BẰNG ĐỊNH VỊ KHU ĐẤT	1:100
06	AR-GE-005	MẶT BẰNG TỔNG THỂ	1:100
	100 - MẶT BẰNG		
07	AR-FP-000	THỐNG KÊ BẢN VẼ MẶT BẰNG	1:1
08	AR-FP-001	MẶT BẰNG HẦM	1:100
09	AR-FP-002	MẶT BẰNG TRỆT	1:100
10	AR-FP-003	MẶT BẰNG LỬNG	1:100
11	AR-FP-004	MẶT BẰNG LẦU 1	1:100
12	AR-FP-005	MẶT BẰNG LẦU 2	1:100
13	AR-FP-006	MẶT BẰNG LẦU 3-4	1:100
14	AR-FP-007	MẶT BẰNG LẦU 5	1:100
15	AR-FP-008	MẶT BẰNG LẦU 5+1	1:100
16	AR-FP-009	MẶT BẰNG LẦU 10	1:100
17	AR-FP-010	MẶT BẰNG SÂN THƯỢNG	1:100
18	AR-FP-011	MẶT BẰNG MÁI	1:100
	200 - MẶT ĐỨNG		
19	AR-EL-000	THỐNG KÊ BẢN VẼ MẶT ĐỨNG	1:1
30	AR-EL-001	MẶT ĐỨNG 1-1	1:100
31	AR-EL-002	MẶT ĐỨNG 2-2	1:100
32	AR-EL-003	MẶT ĐỨNG 3-3	1:100
33	AR-EL-004	MẶT ĐỨNG 4-4	1:100
	300 - MẶT CẮT		
34	AR-SE-000	THỐNG KÊ BẢN VẼ MẶT CẮT	1:1
35	AR-SE-001	MẶT CẮT AA	1:100
36	AR-SE-002	MẶT CẮT BB	1:100
37	AR-SE-003	MẶT CẮT CC	1:100
	500 - MẶT CẮT TRÍCH ĐOẠN		
38	AR-SE-500	THỐNG KÊ BẢN VẼ MẶT CẮT TRÍCH ĐOẠN	1:1
39	AR-SE-501	ĐỊNH VỊ MẶT CẮT TRÍCH ĐOẠN	1:200
30	AR-SE-502	MẶT ĐỨNG 1-1_CHI TIẾT TRÍCH ĐOẠN 01	1:50
31	AR-SE-503	MẶT ĐỨNG 1-1_CHI TIẾT TRÍCH ĐOẠN 02	1:50
32	AR-SE-504	MẶT ĐỨNG 1-1_CHI TIẾT TRÍCH ĐOẠN 03	1:50
33	AR-SE-505	MẶT ĐỨNG 1-1_CHI TIẾT TRÍCH ĐOẠN 04	1:50
34	AR-SE-506	MẶT ĐỨNG 1-1_CHI TIẾT TRÍCH ĐOẠN 05	1:50
35	AR-SE-507	MẶT ĐỨNG 2-2_CHI TIẾT TRÍCH ĐOẠN 01	1:50
36	AR-SE-508	MẶT ĐỨNG 2-2_CHI TIẾT TRÍCH ĐOẠN 02	1:50
37	AR-SE-509	MẶT ĐỨNG 2-2_CHI TIẾT TRÍCH ĐOẠN 03	1:50
38	AR-SE-510	MẶT ĐỨNG 3-3_CHI TIẾT TRÍCH ĐOẠN 04, 05	1:50
39	AR-SE-511	MẶT ĐỨNG 3-3_CHI TIẾT TRÍCH ĐOẠN 01, 02	1:50
40	AR-SE-512	MẶT ĐỨNG 4-4_CHI TIẾT TRÍCH ĐOẠN 01, 03	1:50
41	AR-SE-513	CHI TIẾT MẶT CẮT ĐIỂN HÌNH 01	1:20
42	AR-SE-514	CHI TIẾT MẶT CẮT ĐIỂN HÌNH 02	1:20
43	AR-SE-515	CHI TIẾT MẶT CẮT ĐIỂN HÌNH 03	1:20
44	AR-SE-516	CHI TIẾT MẶT CẮT ĐIỂN HÌNH 04	1:20
45	AR-SE-517	CHI TIẾT ĐIỂN HÌNH 01	1:5
46	AR-SE-518	CHI TIẾT ĐIỂN HÌNH 02	1:5
47	AR-SE-519	CHI TIẾT 01	1:5
48	AR-SE-520	CHI TIẾT 02	1:5

STT	KÍ HIỆU	TÊN BẢN VẼ	TỈ LỆ
	AR-GE-006	CHI TIẾT KHU ĐỐC	1:10, 1:20
	AR-GE-007	CHI TIẾT RÃNH CẤP	1:10, 1:20
	AR-GE-008	CHI TIẾT ỐNG THOÁT SỐ 00	1:20
	AR-GE-009	CHI TIẾT LAN CAN	1:10
	AR-GE-010	CHI TIẾT CỘT THÉP THƯ	1:5, 1:20
	AR-GE-011	CHI TIẾT MÁI ĐÓN - MẶT ĐỨNG	1:20
	AR-GE-012	CHI TIẾT MÁI ĐÓN - MẶT CẮT	1:20
	AR-GE-013	CHI TIẾT MÁI ĐÓN	1:5
	AR-GE-014	CHI TIẾT HỐ GA - MẶT ĐỨNG	1:20
	AR-GE-015	CHI TIẾT HỐ GA - MẶT CẮT	1:20
	AR-GE-016	CHI TIẾT HỆ GIẰNG TẦNG HẦM	1:20
	AR-GE-017	CHI TIẾT HỆ GIẰNG TẦNG HẦM	1:20
	600 - THANG MÁY XE THANG THOÁT HIỂM		
	AR-VC-600	THỐNG KÊ BẢN VẼ CẦU THANG	1:1
	AR-VC-601	CHI TIẾT THANG BỘ 01	1:20
	AR-VC-602	CHI TIẾT THANG BỘ 01	1:20
	AR-VC-603	CHI TIẾT THANG BỘ 02	1:10, 1:20
	AR-VC-604	CHI TIẾT THANG CẤT	1:10, 1:20
	AR-VC-605	CHI TIẾT THANG MÁY	1:20
	AR-VC-606	CHI TIẾT	1:20
	700 - BẢN VẼ TRẦN		
	AR-CP-700	THỐNG KÊ BẢN VẼ TRẦN	1:1
	AR-CP-701	MẶT BẰNG TRẦN HẦM	1:100
	AR-CP-702	MẶT BẰNG TRẦN TRỆT	1:100
	AR-CP-703	MẶT BẰNG TRẦN LỬNG	1:100
	AR-CP-704	MẶT BẰNG TRẦN LẦU 1	1:100
	AR-CP-705	MẶT BẰNG TRẦN LẦU 2	1:100
	AR-CP-706	MẶT BẰNG TRẦN LẦU 3-4	1:100
	AR-CP-707	MẶT BẰNG TRẦN LẦU 5	1:100
	AR-CP-708	MẶT BẰNG TRẦN LẦU 5+1	1:100
	AR-CP-709	MẶT BẰNG TRẦN LẦU 10	1:100
	AR-CP-710	MẶT BẰNG TRẦN SÂN THƯỢNG	1:100
	AR-CP-711	CHI TIẾT TRẦN ĐIỂN HÌNH	1:5
	800 - BẢN VẼ LÁT NỀN		
	AR-FP-800	THỐNG KÊ BẢN VẼ LÁT NỀN	1:1
	AR-FP-801	MẶT BẰNG LÁT NỀN HẦM	1:100
	AR-FP-802	MẶT BẰNG LÁT NỀN TRỆT	1:100
	AR-FP-803	MẶT BẰNG LÁT NỀN LỬNG	1:100
	AR-FP-804	MẶT BẰNG LÁT NỀN LẦU 1	1:100
	AR-FP-805	MẶT BẰNG LÁT NỀN LẦU 2	1:100
	AR-FP-806	MẶT BẰNG LÁT NỀN LẦU 3-4	1:100
	AR-FP-807	MẶT BẰNG LÁT NỀN LẦU 5	1:100
	AR-FP-808	MẶT BẰNG LÁT NỀN LẦU 5+1	1:100
	AR-FP-809	MẶT BẰNG LÁT NỀN LẦU 10	1:100
	AR-FP-810	MẶT BẰNG LÁT NỀN SÂN THƯỢNG	1:100
	AR-FP-811	MẶT BẰNG LÁT NỀN MÁI	1:100
	AR-FP-812	CHI TIẾT LÁT NỀN ĐIỂN HÌNH	1:5
	900 - THỐNG KÊ CỬA		
	AR-DW-900	THỐNG KÊ BẢN VẼ CỬA	1:1
	AR-DW-901	MẶT BẰNG ĐỊNH VỊ CỬA LẦU HẦM	1:100
	AR-DW-902	MẶT BẰNG ĐỊNH VỊ CỬA TRỆT	1:100
	AR-DW-903	MẶT BẰNG ĐỊNH VỊ CỬA LỬNG	1:100
100	AR-DW-904	MẶT BẰNG ĐỊNH VỊ CỬA LẦU 1	1:100
101	AR-DW-905	MẶT BẰNG ĐỊNH VỊ CỬA LẦU 2	1:100

STT	KÍ HIỆU	TÊN BẢN VẼ	TỈ LỆ
102	AR-DW-906	MẶT BẰNG ĐỊNH VỊ CỬA LẦU 3-4	1:100
103	AR-DW-907	MẶT BẰNG ĐỊNH VỊ CỬA LẦU 5	1:100
104	AR-DW-908	MẶT BẰNG ĐỊNH VỊ CỬA LẦU 5+1	1:100
105	AR-DW-909	MẶT BẰNG ĐỊNH VỊ CỬA LẦU 10	1:100
106	AR-DW-910	MẶT BẰNG ĐỊNH VỊ CỬA SÂN THƯỢNG	1:100
107	AR-DW-911	THỐNG KÊ CỬA ĐI	1:50
108	AR-DW-912	THỐNG KÊ CỬA SỔ	1:20
109	AR-DW-913	THỐNG KÊ CỬA SỔ	1:20
110	AR-DW-914	THỐNG KÊ VÁCH KÍNH	1:50
111	AR-DW-915	THỐNG KÊ VÁCH KÍNH	1:50
112	AR-DW-916	CHI TIẾT CỬA SỔ	1:5
113	AR-DW-917	CHI TIẾT CỬA SỔ	1:5
	1000 - BẢN VẼ ĐỊNH VỊ CHỐNG THẤM		
114	AR-NL-1000	THỐNG KÊ BẢN VẼ ĐỊNH VỊ CHỐNG THẤM	1:1
115	AR-NL-1001	MẶT BẰNG ĐỊNH VỊ CHỐNG THẤM HẦM	1:100
116	AR-NL-1002	MẶT BẰNG ĐỊNH VỊ CHỐNG THẤM TRỆT	1:100
117	AR-NL-1003	MẶT BẰNG ĐỊNH VỊ CHỐNG THẤM LỬNG	1:100
118	AR-NL-1004	MẶT BẰNG ĐỊNH VỊ CHỐNG THẤM LẦU 1	1:100
119	AR-NL-1005	MẶT BẰNG ĐỊNH VỊ CHỐNG THẤM LẦU 2	1:100
120	AR-NL-1006	MẶT BẰNG ĐỊNH VỊ CHỐNG THẤM LẦU 3-4	1:100
121	AR-NL-1007	MẶT BẰNG ĐỊNH VỊ CHỐNG THẤM LẦU 5	1:100
122	AR-NL-1008	MẶT BẰNG ĐỊNH VỊ CHỐNG THẤM LẦU 5+1	1:100
123	AR-NL-1009	MẶT BẰNG ĐỊNH VỊ CHỐNG THẤM LẦU 10	1:100
124	AR-NL-1010	MẶT BẰNG ĐỊNH VỊ CHỐNG THẤM SÂN THƯỢNG	1:100
125	AR-NL-1011	MẶT BẰNG ĐỊNH VỊ CHỐNG THẤM MÁI	1:100
126	AR-NL-1012	MẶT CẮT ĐỊNH VỊ CHỐNG THẤM AA	1:100
127	AR-NL-1013	MẶT CẮT ĐỊNH VỊ CHỐNG THẤM BB	1:100
128	AR-NL-1014	MẶT CẮT ĐỊNH VỊ CHỐNG THẤM CC	1:100
129	AR-NL-1015	CHI TIẾT CHỐNG THẤM ĐIỂN HÌNH	1:10

QUY CÁCH ĐẶT TÊN BẢN VẼ

AR	-	GE	-	1	02

trong đó

AR	LOẠI BẢN VẼ
GE	TÊN THÀNH PHẦN BẢN VẼ
1	SỐ THÀNH PHẦN BẢN VẼ
02	SỐ BẢN VẼ

KÍ HIỆU MẪU VẬT LIỆU

	BÊ TÔNG CỐT THÉP
	BÊ TÔNG CỐT THÉP
	TƯỜNG GẠCH XÂY
	TƯỜNG CHỐNG CHÁY

KÍ HIỆU TRÊN BẢN VẼ

1	THỂ HIỆN TRỤC ĐỊNH VỊ CÔNG TRÌNH
A AR-FL-02	THỂ HIỆN VỊ TRÍ MẶT CẮT VÀ BẢN VẼ THỂ HIỆN
T.N = + 0.000 SÂN PHƯỢNG T.FL = + 0.000	THỂ HIỆN TÊN PHÒNG, CAO ĐỘ TRẦN VÀ CAO ĐỘ SÀN
LẦU 1 T.FL = + 0.000	THỂ HIỆN ĐỘ LẦU VÀ CAO ĐỘ SÀN HOÀN THIỆN
T.FL = + 0.000	THỂ HIỆN CAO ĐỘ SÀN HOÀN THIỆN
01	THỂ HIỆN LOẠI TƯỜNG
	THỂ HIỆN HƯỚNG ĐẶC CỦA CÔNG TRÌNH
100	THỂ HIỆN CAO ĐỘ ĐỈNH CẤP TRẦN SÀN
	THỂ HIỆN SỐ BẬC CẦU THANG
i = 1%	THỂ HIỆN ĐỘ DỐC
01 TÊN	THỂ HIỆN TÊN HÌNH VẼ
AR-EL-02	THỂ HIỆN CHI TIẾT ĐƯỢC TRIỂN KHAI
D1	THỂ HIỆN TÊN CỬA ĐI
W1	THỂ HIỆN TÊN CỬA SỔ

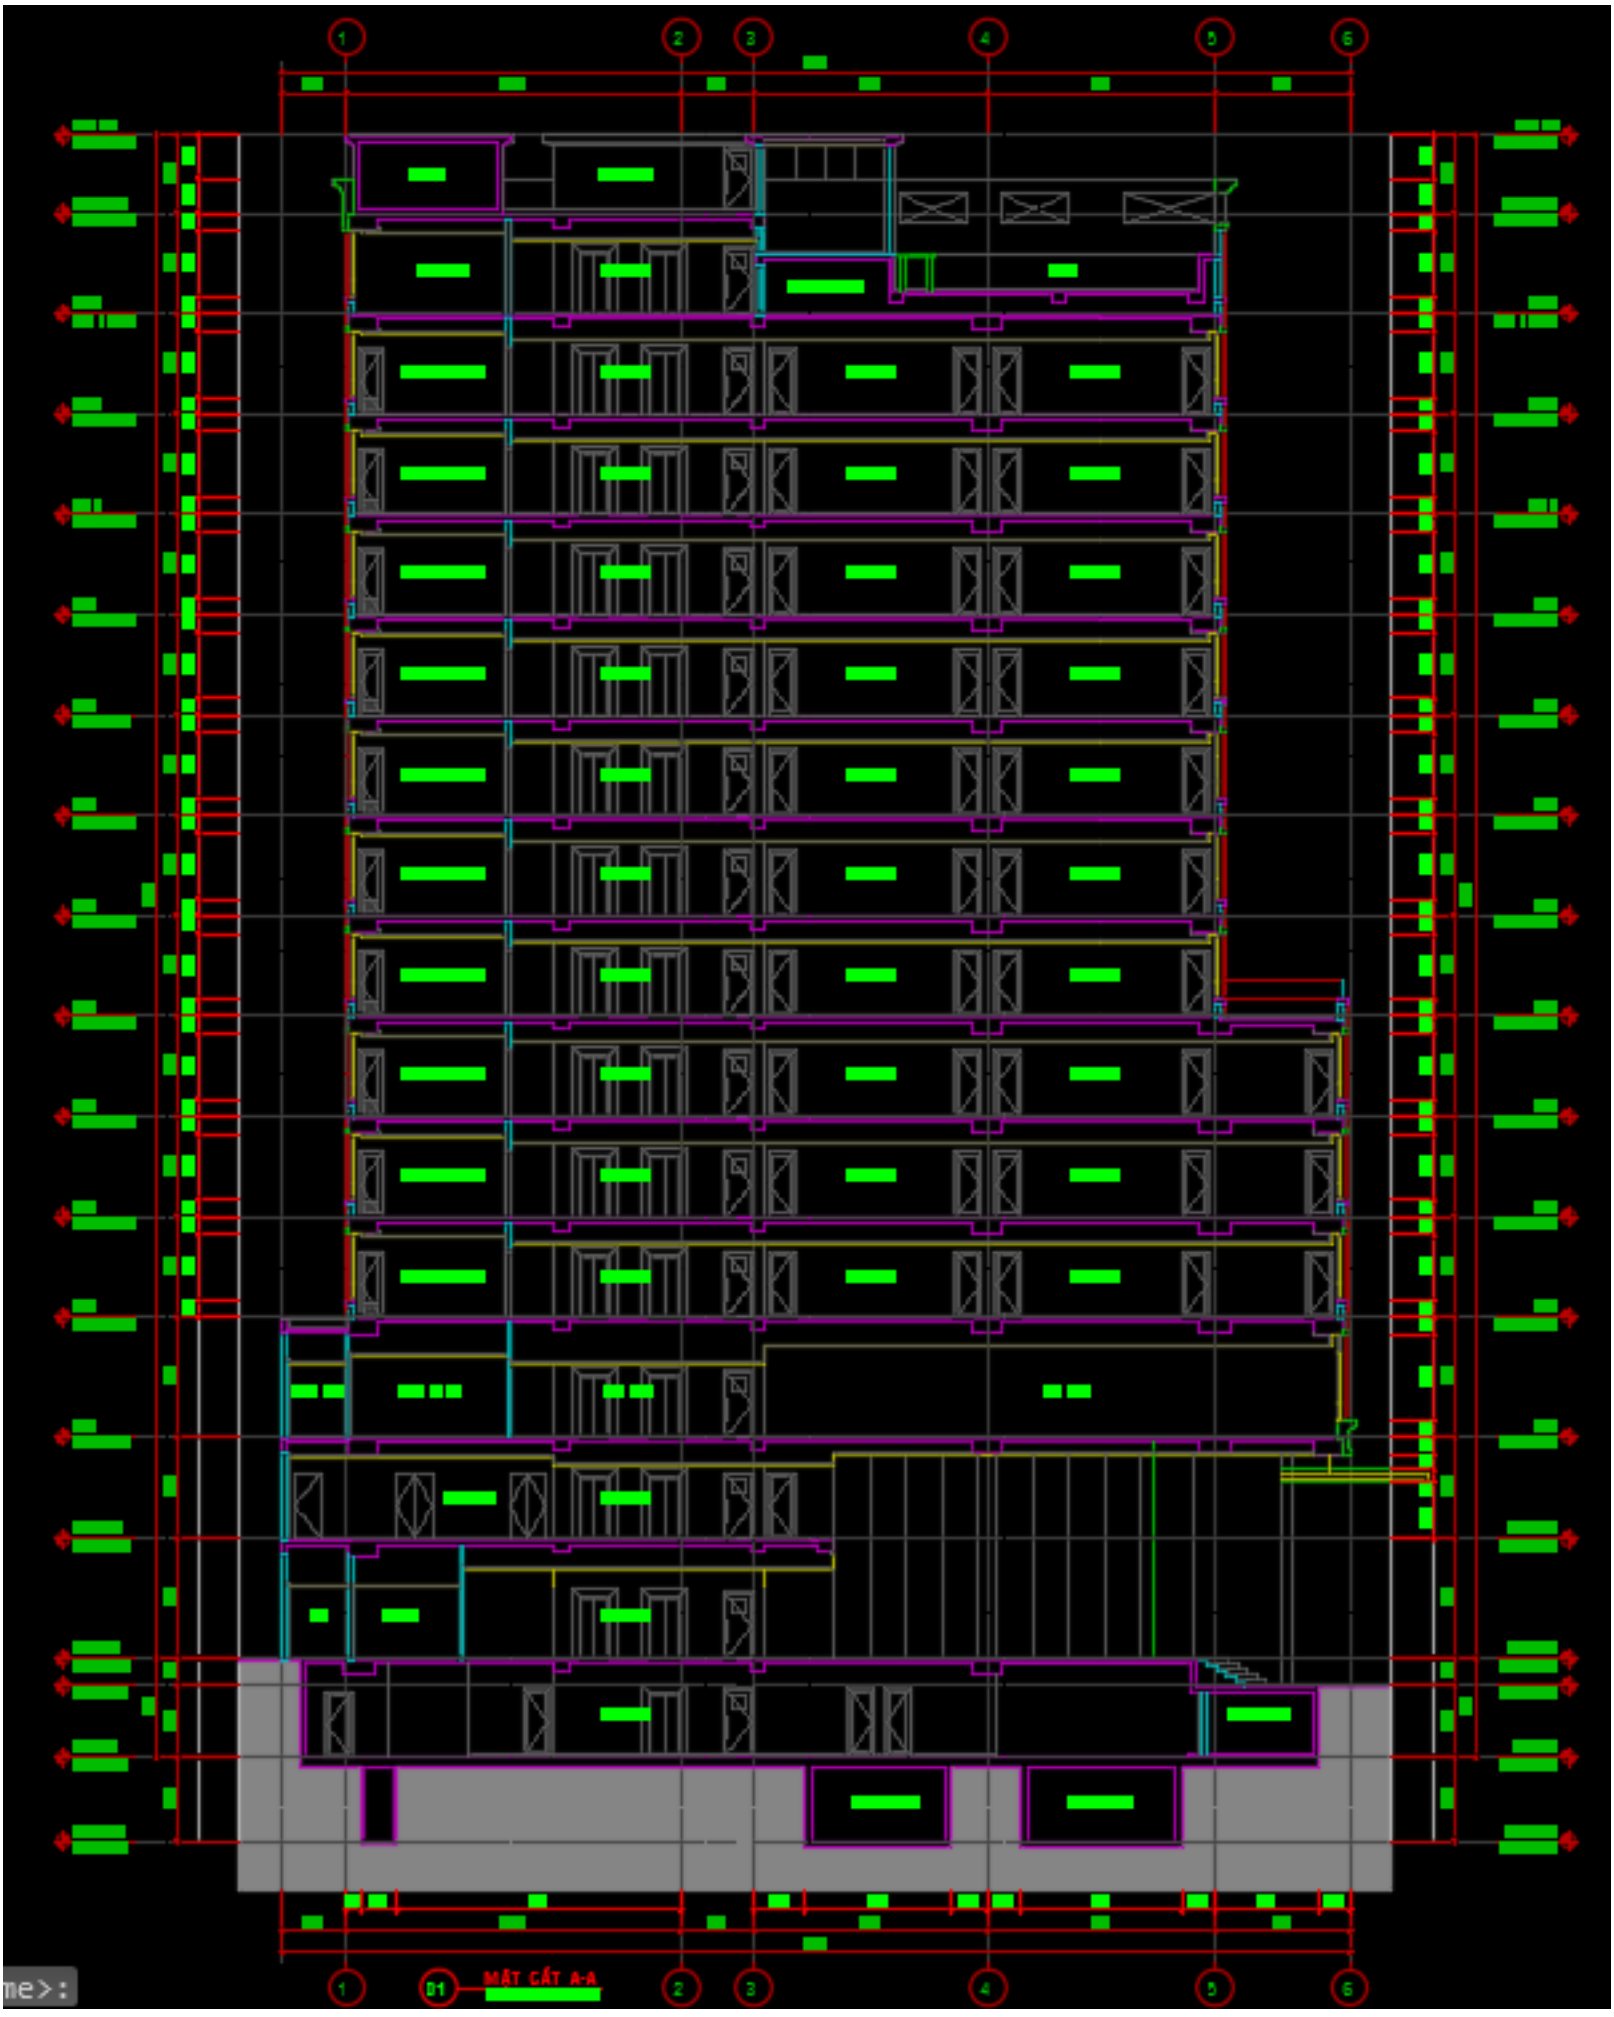
1
2
3
4
5
6
D1
MẶT CẮT A-A

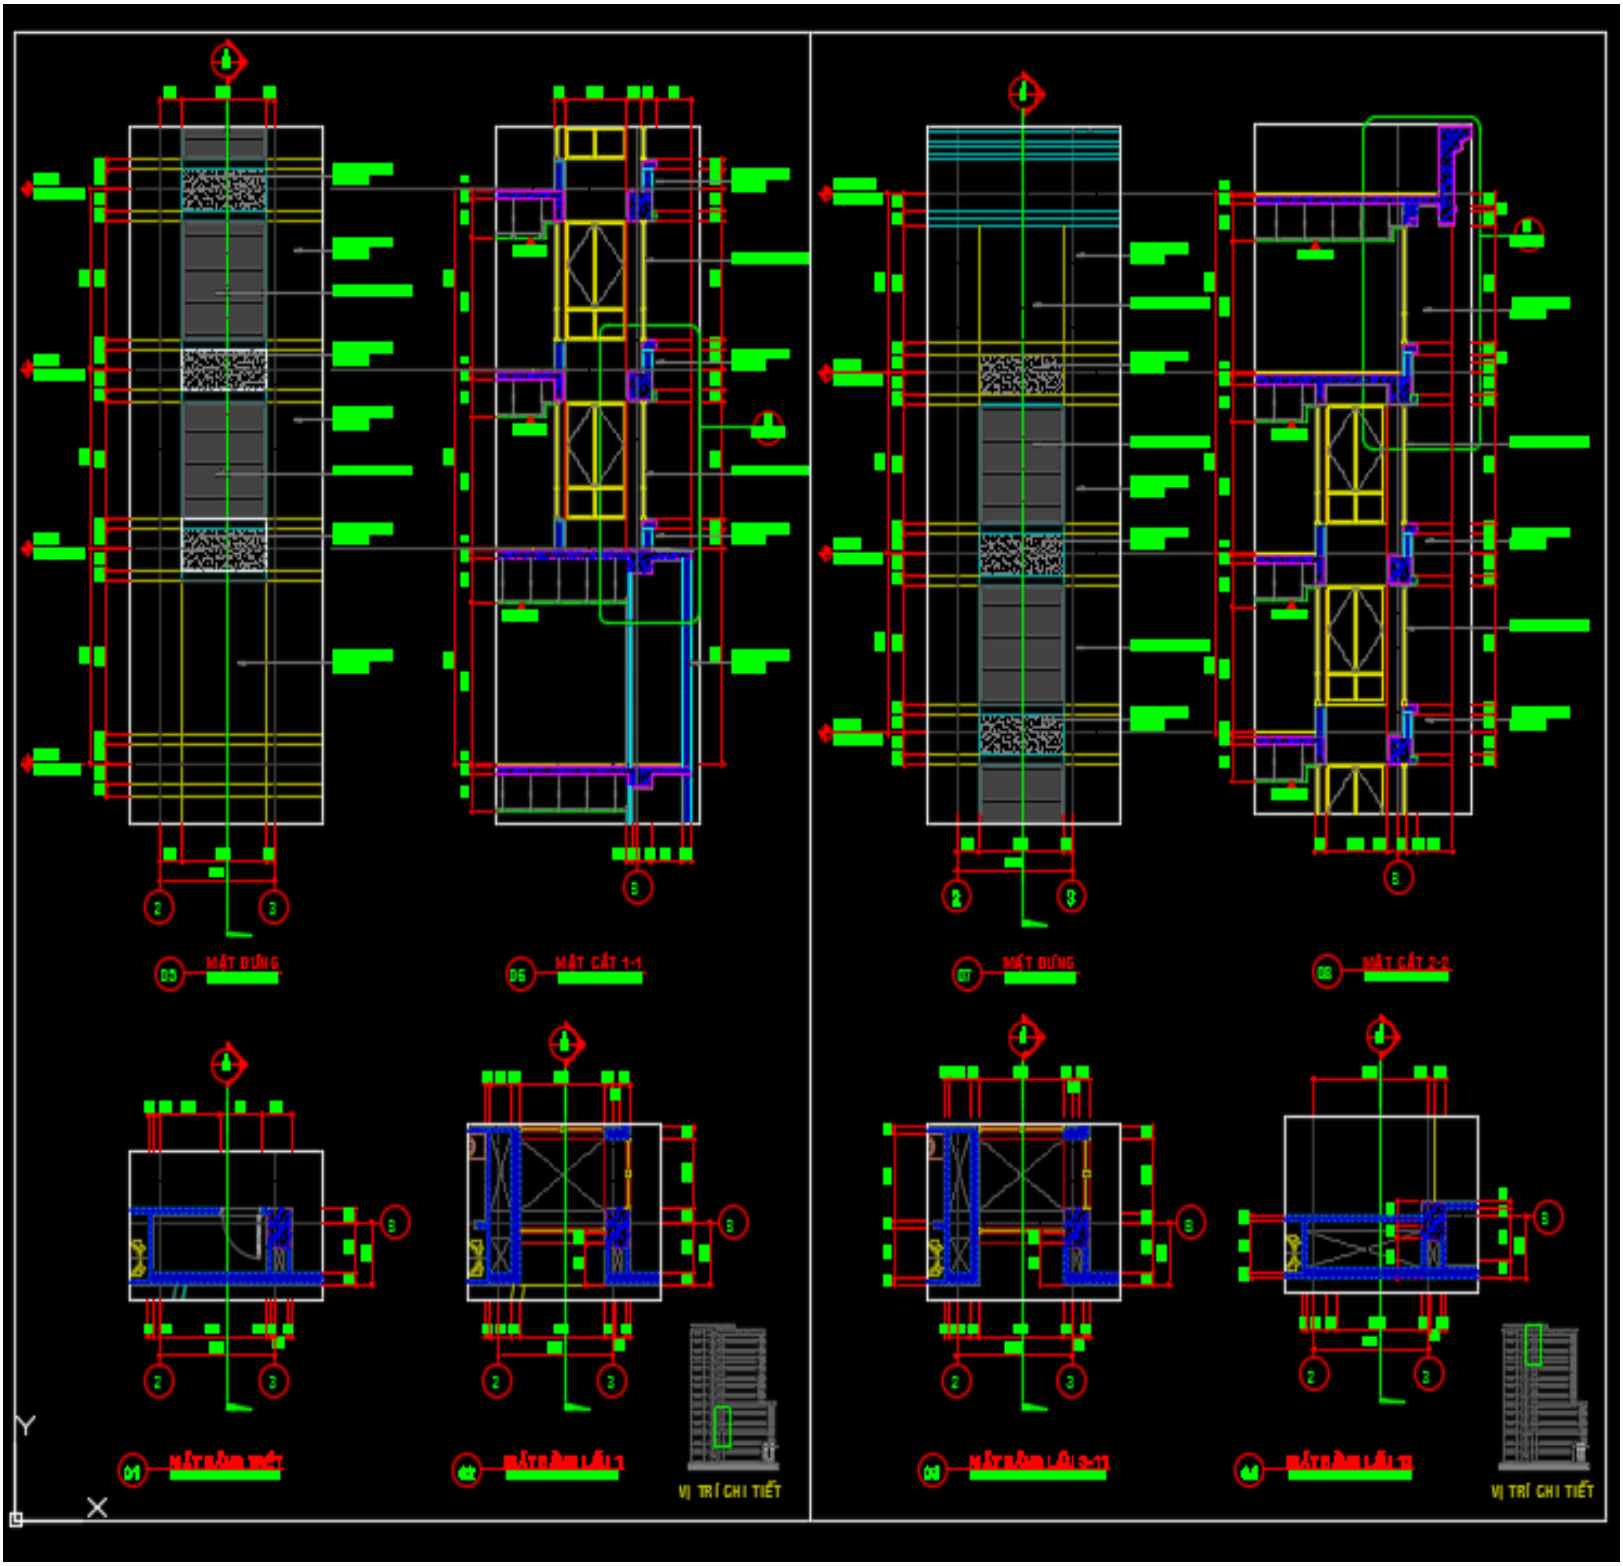
MẶT ĐỨNG
MẶT CẮT 1-1
MẶT ĐỨNG
MẶT CẮT 2-2
VỊ TRÍ CHI TIẾT
VỊ TRÍ CHI TIẾT

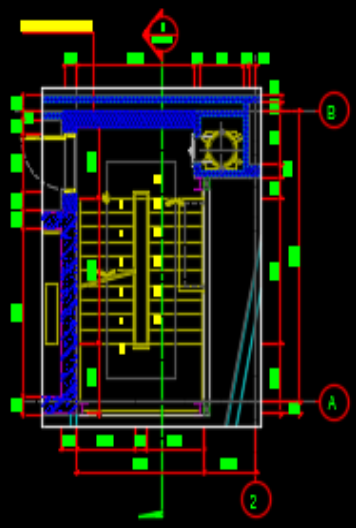

M1 MẶT BẰNG CẦU THANG TRỆT

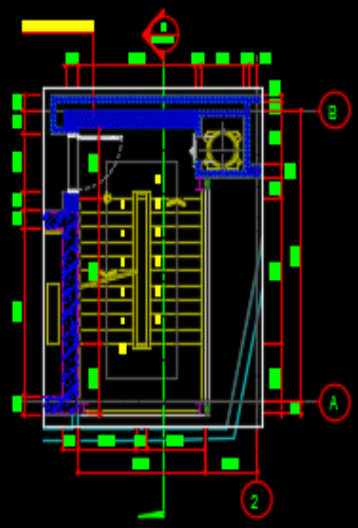

M2 MẶT BẰNG CẦU THANG LẦU

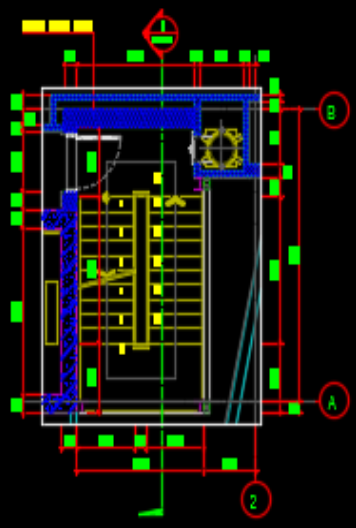

M3 MẶT BẰNG CẦU THANG 2 -11

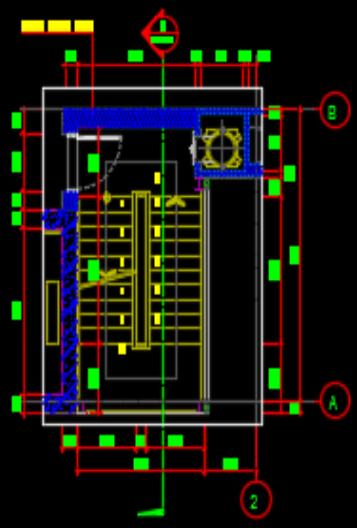

M4 MẶT BẰNG CẦU THANG LẦU 12

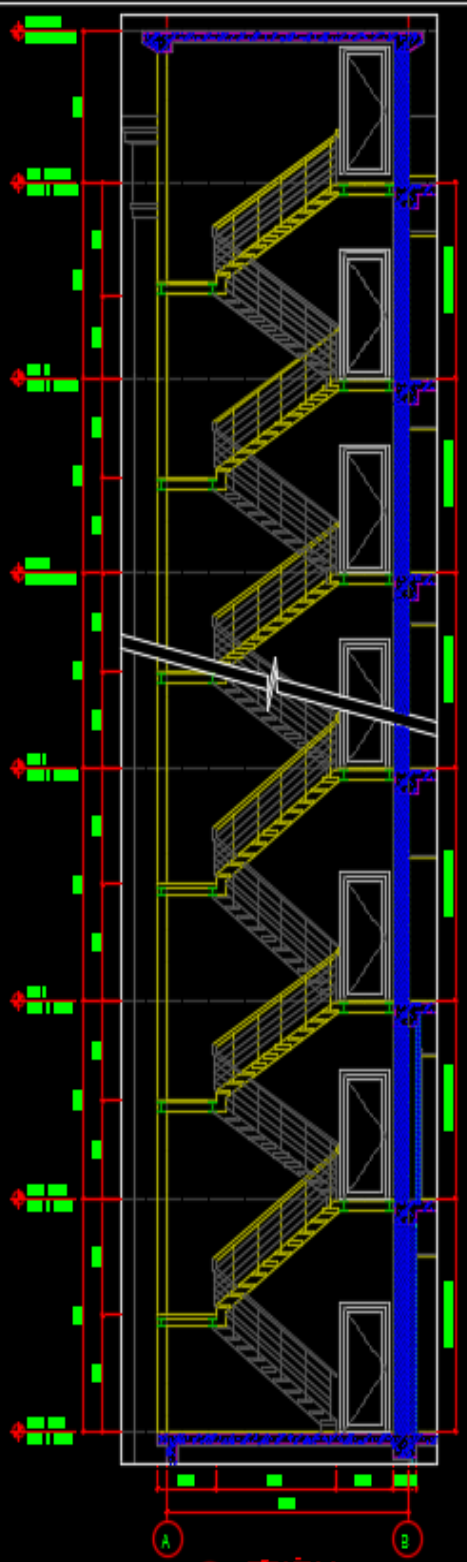

M5 MẶT CẮT C-C