QUY HOẠCH CHI TIẾT XÂY DỰNG ĐÔ THỊ KHU TRUNG TÂM XÃ TÂN HỘI - TP VĨNH LONG
BẢN ĐỒ QUY HOẠCH KIẾN TRÚC CẢNH QUAN GIAI ĐOẠN 2015
TỶ LỆ 1/1000
GHI CHÚ
B
GHI CHÚ

QUY HOẠCH CHI TIẾT XÂY DỰNG ĐÔ THỊ KHU TRUNG TÂM XÃ TÂN HỘI - TP VĨNH LONG
BẢN ĐỒ QUY HOẠCH LỘ GIỚI & CHỈ GIỚI XÂY DỰNG GIAI ĐOẠN 2015
TỶ LỆ 1/1000
B
MẶT CẮT 1-1
MẶT CẮT 3-3
MẶT CẮT 5-5
MẶT CẮT 4-4
MẶT CẮT 3-3
MẶT CẮT 6-6
MẶT CẮT 7-7
MẶT CẮT 8-8

QUY HOẠCH CHI TIẾT XÂY DỰNG ĐÔ THỊ KHU TRUNG TÂM XÃ TÂN HỘI - TP VĨNH LONG
BẢN ĐỒ QUY HOẠCH HỆ THỐNG CẤP ĐIỆN
TỶ LỆ 1/2000
GHI CHÚ
B

QUY HOẠCH CHI TIẾT XÂY DỰNG ĐÔ THỊ KHU TRUNG TÂM XÃ TÂN HỘI - TP VĨNH LONG

BẢN ĐỒ QUY HOẠCH HỆ THỐNG CẤP NƯỚC
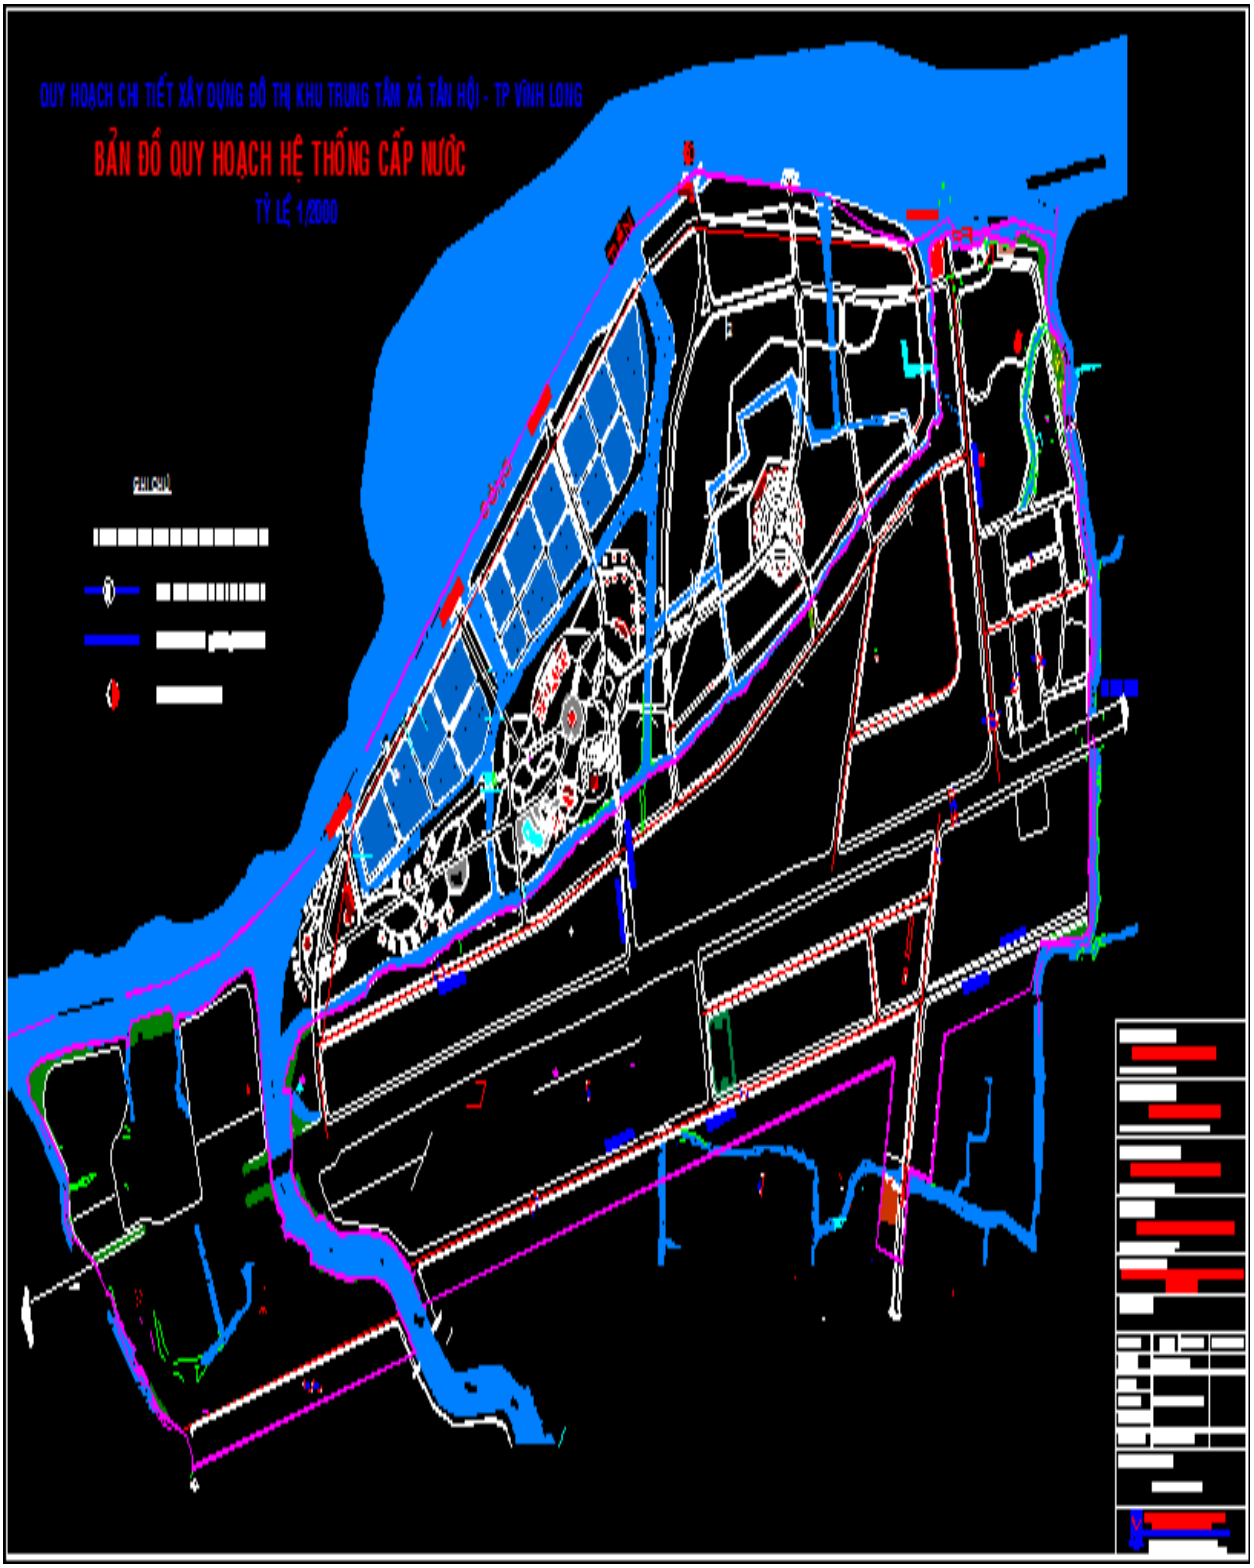
TỶ LỆ 1/2000